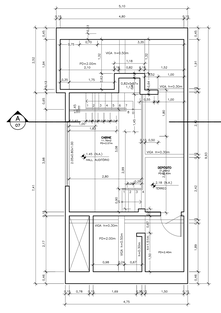

1 PLANTA BAIXA – CABINE
ESCALA 1:50

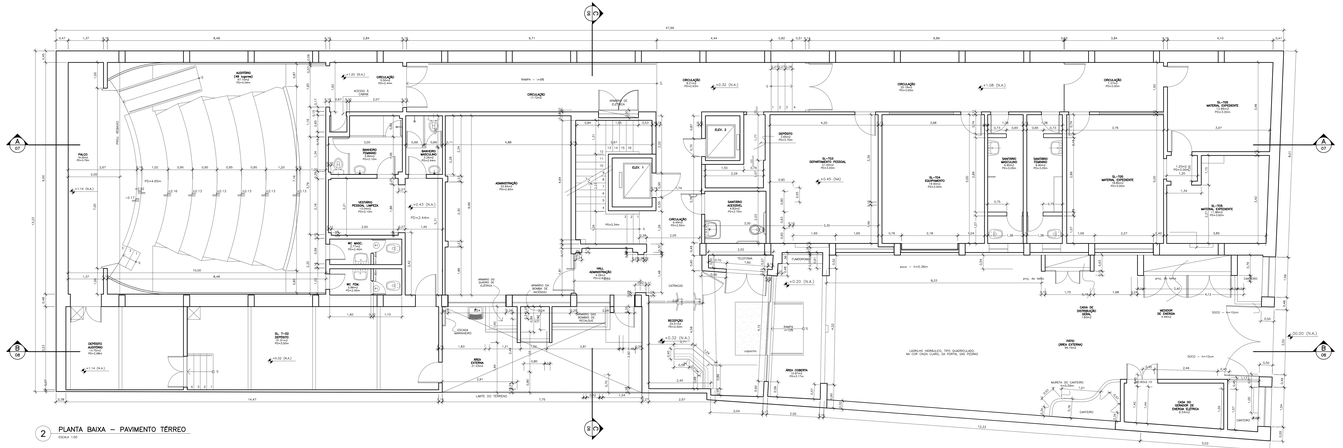

2 PLANTA BAIXA – PAVIMENTO TÉRREO
ESCALA 1:50

LEGENDA

ESPECIFICAÇÃO DE MATERIAIS

PISO	PAREDE	TETO
1 GRANITO CINZA	1 PINTURA ACRÍLICA, NA COR BRANCA	1 PINTURA ACRÍLICA, NA COR BRANCA
2 PISO VINÍLICO EM PLACAS DE 30x30cm	2 PINTURA ACRÍLICA, NA COR	2 PLACAS DE GESSO COM PINTURA ACRÍLICA, NA COR
3 CERÂMICA PRETA 15x30cm	3 PAVIMENTO DE GRANITO PRETO	3 PLACAS DE ELEVATO ACÚSTICO BRANCA
4 SOLEIRA EM GRANITO PRETO	4 AZULEJO BRANCO 15x15cm	4 PLACAS DE ELEVATO ACÚSTICO PRETA
5 SOLEIRA EM MÁRMORE BRANCO	5 AZULEJO PRETO 15x15cm	5 PLACAS DE FORRO PALETE NA COR BRANCA
6 TACO	6 PINTURA EM MADEIRA DE 1cm COM PINTURA ACRÍLICA BRANCA	6 PINTURA ACRÍLICA PRETA
7 CERÂMICA VERDE CLARO 31x31cm	7 PINTURA EM MADEIRA DE 1cm COM PINTURA ACRÍLICA PRETA	7 FORRO EM VIDRO COM PINTURA ACRÍLICA, NA COR
8 GRANITO PRETO	8 AZULEJO VERDE CLARO 15x15cm	8 PLACAS DE ELEVATO 1.20x1.60m BRANCA
9 AZULEJO 15x15cm BRANCO DECORADO	9 LAMBRI ENVERNIZADO	9 PINTURA ACRÍLICA FOSCO
10 CARPETE LISO PRATADO DE PRETO	10 PINTURA ACRÍLICA, NA COR VERDE CLARO	10 TELHA DE AMIANTO
11 CARPETADO	11 PINTURA EM MADEIRA DE 15cm COM PINTURA ACRÍLICA PRETA	11 PLACAS DE GESSO COM PINTURA ACRÍLICA, NA COR
12 PLAVONIMA PRETO	12 PINTURA EM MADEIRA DE 15cm COM PINTURA ACRÍLICA CINZA	12 CONCRETO ENCHAMBRIADO
13 CERÂMICA 30x30cm ANTIDERRAPAÇÃO CINZA	13 PINTURA EM CERÂMICA 15x15cm PRETA	13 CORTINA METÁLICA COM PINTURA ACRÍLICA PRETA
14 CERÂMICA 15x15cm VERMELHA	14 CERÂMICA CINZA CLARO	14 PINTURA ACRÍLICA, NA COR VERDE CLARO
15 PISO VINÍLICO EM PLACAS DE 30x30cm NA COR CINZA	15 PINTURA EM MADEIRA COM TÉRMICA CINZA COM PINTURA ACRÍLICA PRETA, COM VIDRO NA COR CINZA	
16 CARPETE CINZA CHUMBO	16 PAINEL DE PAREDE DECORADO	
17 PISO VINÍLICO PRETO 30x30cm	17 PAVIMENTO EM VINÍLICO BEGE	
18 SOLEIRA EM CERÂMICA PRETA 7x15cm	18 PINTURA ACRÍLICA, NA COR PRETA	
19 CERÂMICA VERMELHA 7x15cm	19 PLACAS DE ELEVATO 30x30cm BRANCA	
20 CERÂMICA PRETA 7x15cm	20 CARPETE CINZA CHUMBO	
21 SOLEIRA EM CERÂMICA PRETA 15x15cm	21 LAMBRI EM MADEIRA COM PINTURA ACRÍLICA	
22 CARPETE VERDE	22 PAVIMENTO COM PINTURA ACRÍLICA PRETA	
23 PLACAS DE CORTIÇA 30x30cm	23 PAVIMENTO EM CERÂMICA VERMELHA 7x15cm	
24 CERÂMICA BEGE 30x30cm	24 PAVIMENTO EM CERÂMICA PRETA 7x15cm	
25 CERÂMICA HEXAGONAL BEGE	25 PLACAS DE CORTIÇA 40x50cm	
26 PLAVONIMA CINZA	26 PAVIMENTO ASFÁLTICO 3cm	
27 SOLEIRA EM GRANITO VERDE	27 AZULEJO VERDE CLARO 15x15cm	
28 CERÂMICA ANTIDERRAPAÇÃO BEGE 30x30cm	28 PLACAS DE ELEVATO 40x40cm BRANCA	
29 PISO VINÍLICO EM PLACAS 40x40cm AZUL	29 PAVIMENTO EM CERÂMICA BEGE 7cm	
30 PISO VINÍLICO EM PLACAS 40x40cm CINZA	30 LAMBRIM EM CURVA (DELICATO)	
31 CONCRETO ENCHAMBRIADO	31 PINTURA ACRÍLICA AZUL CLARO	
32 CERÂMICA CINZA 20x20cm	32 PAVIMENTO EM MADEIRA DE 15cm COM PINTURA ACRÍLICA PRETA	
	33 PAVIMENTO EM MADEIRA DE 15cm COM PINTURA ACRÍLICA BRANCA	
	34 PINTURA ACRÍLICA CINZA	
	35 PAVIMENTO EM MADEIRA DE 15cm COM PINTURA ACRÍLICA PRETA	
	36 AZULEJO AZUL CLARO 15x15cm	
	37 CERÂMICA LISA BRANCA	
	38 PINTURA ACRÍLICA PÉSSEGO	
	39 CERÂMICA BRANCA 15x15cm	
	40 PAVIMENTO CERÂMICA ANTIDERRAPANTE BEGE 30 x 30	
	41 CONCRETO ENCHAMBRIADO	

NOTAS

- LEVANTAMENTO EXECUTADO, PELA FIRMA DIGCAD EM 03/08/2005.
- AS ESQUADRIAS SÃO EM ALUMÍNIO, PREDEFINIDO NATURAL, FOSCO COM VIDRO LISO.
- O LEVANTAMENTO SO LEVA EM CONSIDERAÇÃO AS COTAS INTERNAS DOS COMPARTIMENTOS, AS ALVENARIAS INTERNAS RESULTANTES NÃO CORRESPONDEM NECESSARIAMENTE A SUA ESPESSURA REAL, SE NECESSARIO, DEVERA SE PROCEDER VERIFICAÇÃO NO LOCAL.
- OS DEGRAUS DA ESCADA SÃO EM GRANITINA NA COR VERDE, EXCETO OS TRÊS PRIMEIROS DEGRAUS DO PAVIMENTO TÉRREO QUE SÃO GRANITO PRETO.
- AS COBERTURAS SÃO EM TELHA DE AMIANTO COM ESTRUTURA EM MADEIRA E CALHA EM CONCRETO.
- A LEGENDA DAS PORTAS E JANELAS SE ENCONTRA NO MAPA DE ESQUADRIAS NO DESENHO 12 E 13.

REV.	ASSUNTO	DATA	POR	RUBRICA
3	ATUALIZAÇÃO ARQUITETURA	16/12/08	CASSIO	
2	REVISÃO GERAL – ENTREGA FINAL	02/08/05	CARLA BRAZ	
1	REVISÃO GERAL	22/06/05	CARLA BRAZ	

ASSOCIAÇÃO : DE : COMUNICAÇÃO, EDUCATIVA : ROQUETTE PINTO : ACERP
Av. Gulmar Freire 474 - Centro - Rio de Janeiro - RJ - Brasil - 20.230.015
www.roquettepinto.org.br

PROJETO PRÉDIO MEC – Praça do Republica nº 141 A, Centro

PROJETO/FASE ARQUITETURA/LEVANTAMENTO

DESENHO PAVIMENTO TÉRREO—CABINE

PRIMA DO DESENHO PLANTA BAIXA

PLANTA DIGCAD DESENVOLVIMENTO E APLICAÇÃO LTDA.

DESENHO Nº 02/13

DESENHISTA CARLA/RAQUEL

RESP. CARLA BRAZ

ESCALA 1:50

DATA AGOSTO/2005

ARQUIVO RATALE02r3.dwg