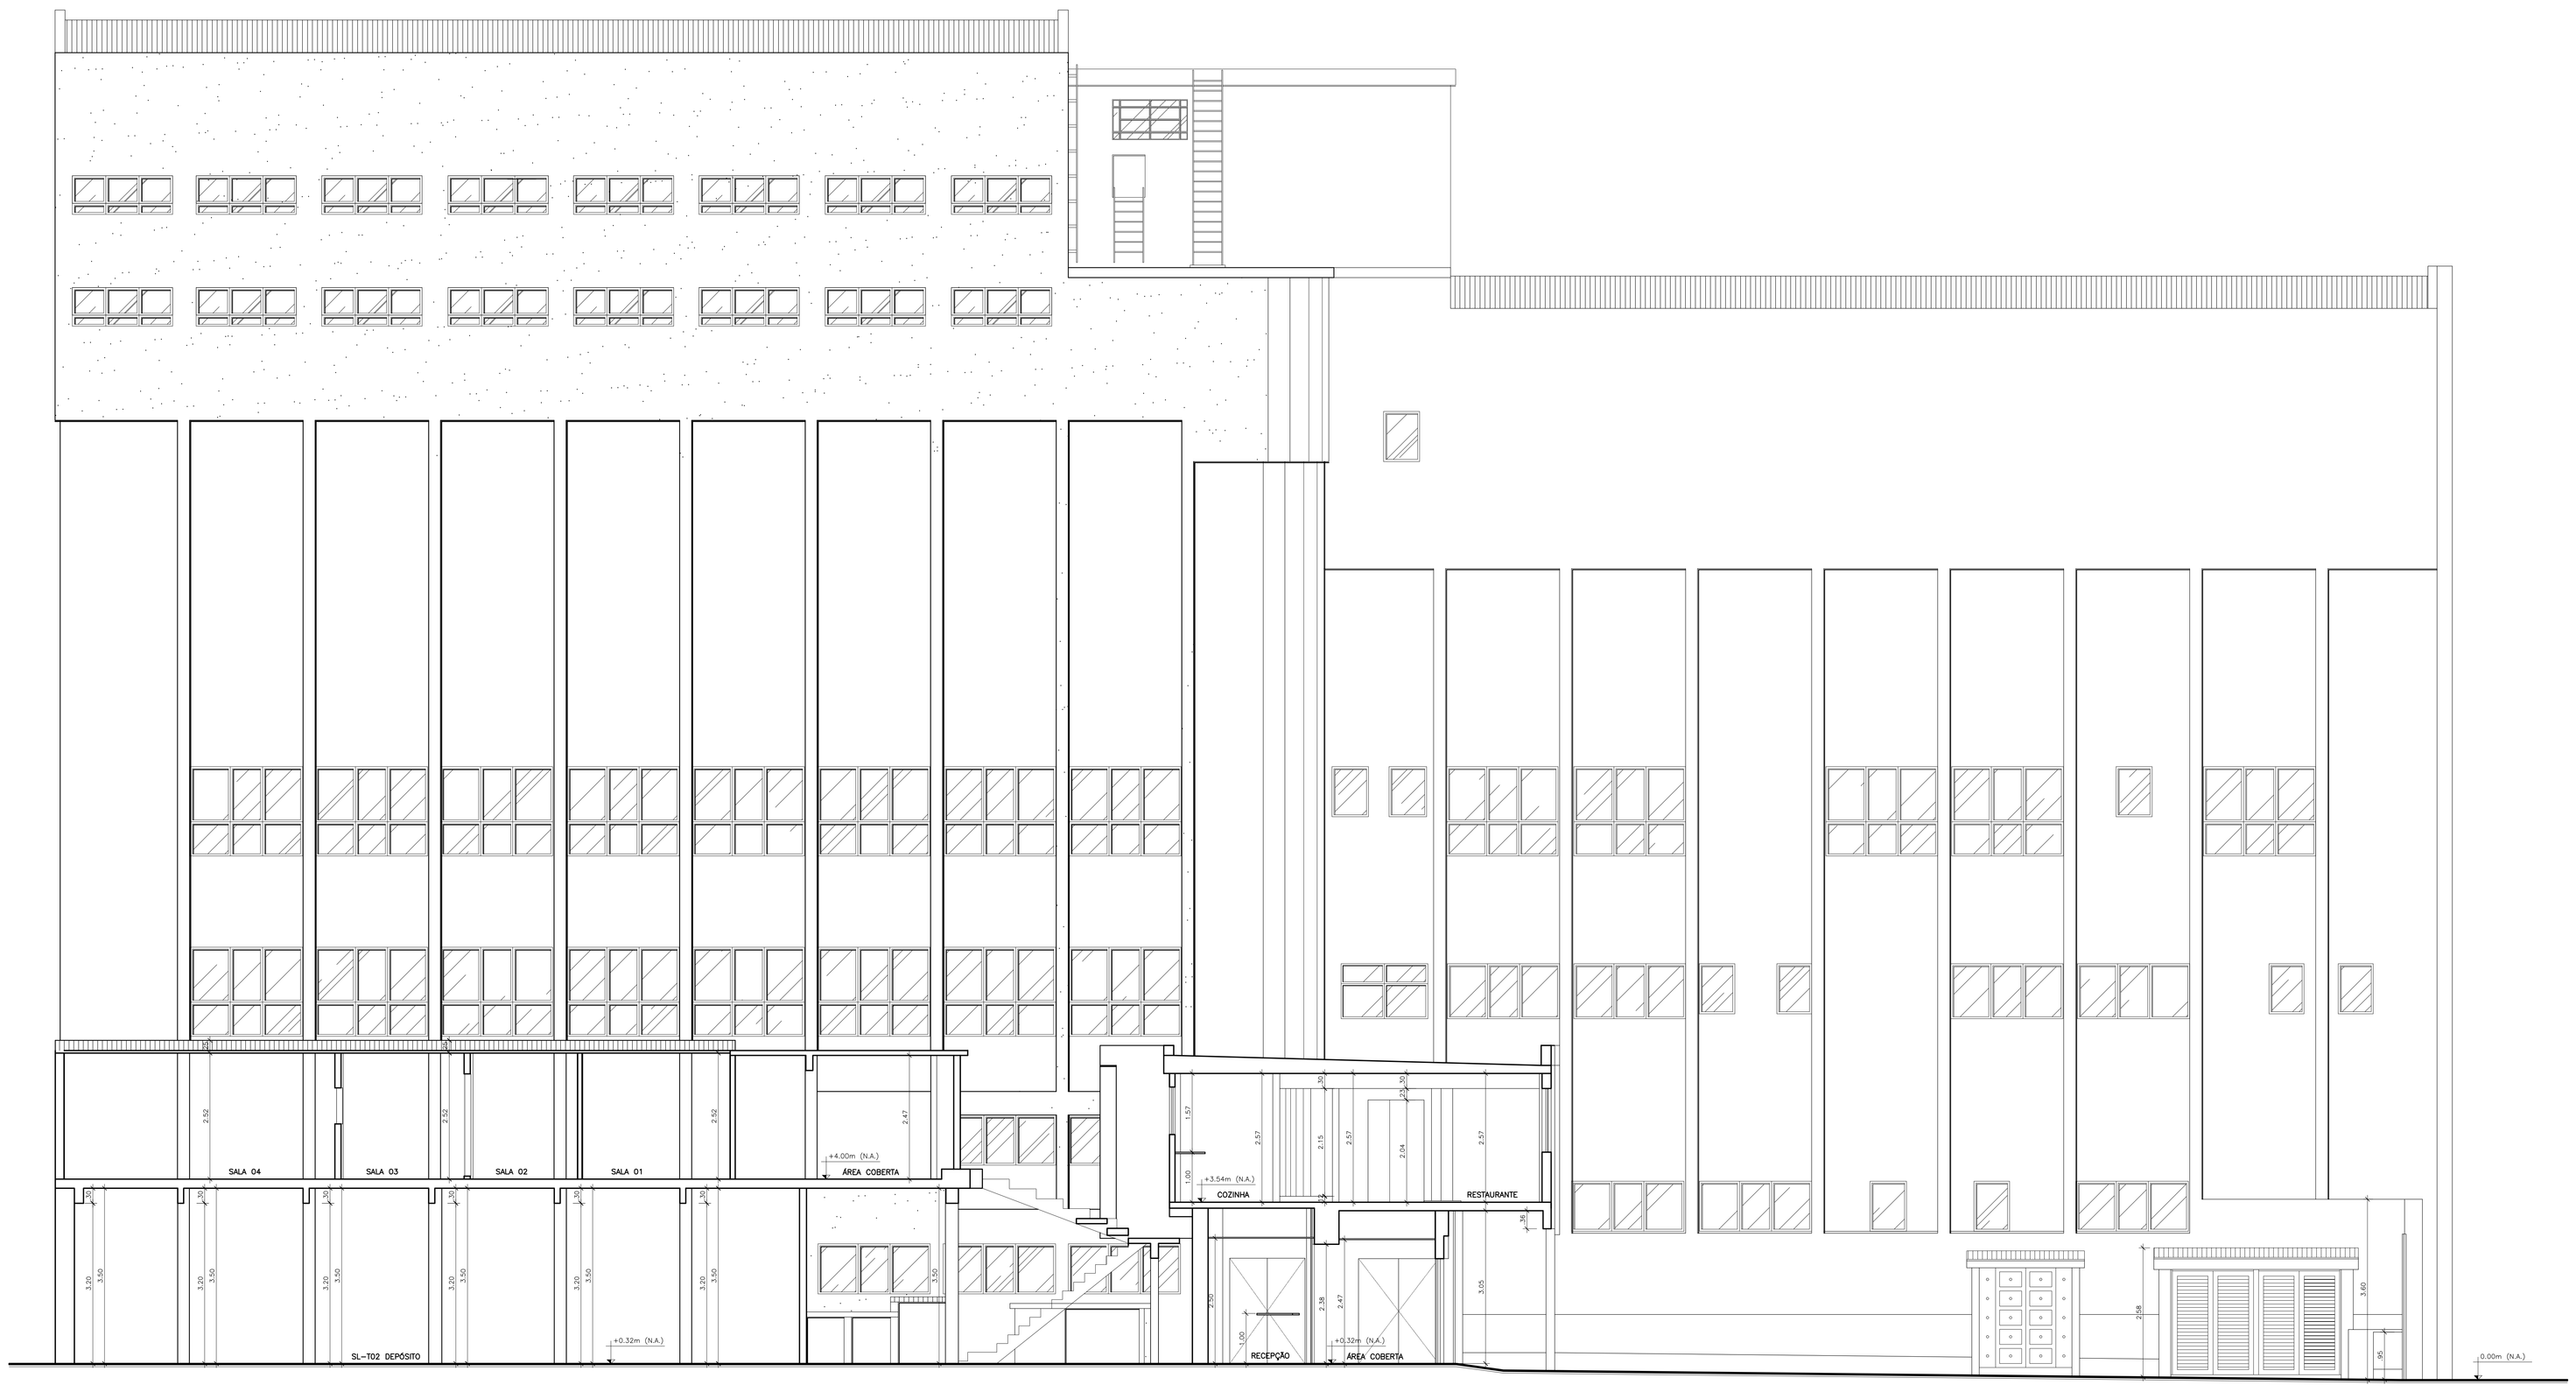

1 CORTE BB
ESCALA 1:50

NOTAS

- LEVANTAMENTO EXECUTADO, PELA FIRMA DIGCAD EM 03/08/2005.
- AS ESQUADRIAS SÃO EM ALUMÍNIO ANODIZADO NATURAL FOSCO COM VIDRO LISO.
- O LEVANTAMENTO SÓ LEVA EM CONSIDERAÇÃO AS COTAS INTERNAS DOS COMPARTIMENTOS. AS ALVENARIAS INTERNAS RESULTANTES NÃO CORRESPONDEM NECESSARIAMENTE A SUA ESPESSURA REAL, SE NECESSÁRIO, DEVERÁ SE PROCEDER VERIFICAÇÃO NO LOCAL.
- OS DEGRAUS DA ESCADA SÃO EM GRANITINA NA COR VERDE, EXCETO OS TRÊS PRIMEIROS DEGRAUS DO PAVIMENTO TÉRREO QUE SÃO GRANITO PRETO.
- AS COBERTURAS SÃO EM TELHA DE AMIANTO COM ESTRUTURA EM MADEIRA E CALHA EM CONCRETO.
- A LEGENDA DAS PORTAS E JANELAS SE ENCONTRAM NO MAPA DE ESQUADRIAS NO DESENHO 12 E 13.

REV.	ASSUNTO	DATA	POR	RUBRICA
2	REVISÃO GERAL – ENTREGA FINAL	02/09/05	CARLA BRAZ	
1	REVISÃO GERAL	22/08/05	CARLA BRAZ	

acerp
ASSOCIAÇÃO . DE . COMUNICAÇÃO . EDUCATIVA . ROQUETTE . PINTO . ACERP
Av. Gomes Freire 474 . Centro . Rio de Janeiro . RJ . Brasil . 20.230.010 .
www.redeirapel.br.br

UNIDADE OPERACIONAL: PRÉDIO RÁDIO MEC – Praça da República nº 141 A, Centro

PROJETO/FASE: ARQUITETURA/LEVANTAMENTO	DESENHO Nº: 08/13	DESENHO: CARLA ARAUJO	
SETOR/SALA: CORTE		VISTO: CARLA BRAZ	
TÍTULO DO DESENHO: CORTE BB	ESCALA: 1:50	DATA: AGOSTO/2005	
AUTORIA: DIGCAD DESENVOLVIMENTO E APLICAÇÃO LTDA.	ARQUIVO: RACBBALE08.dwg		