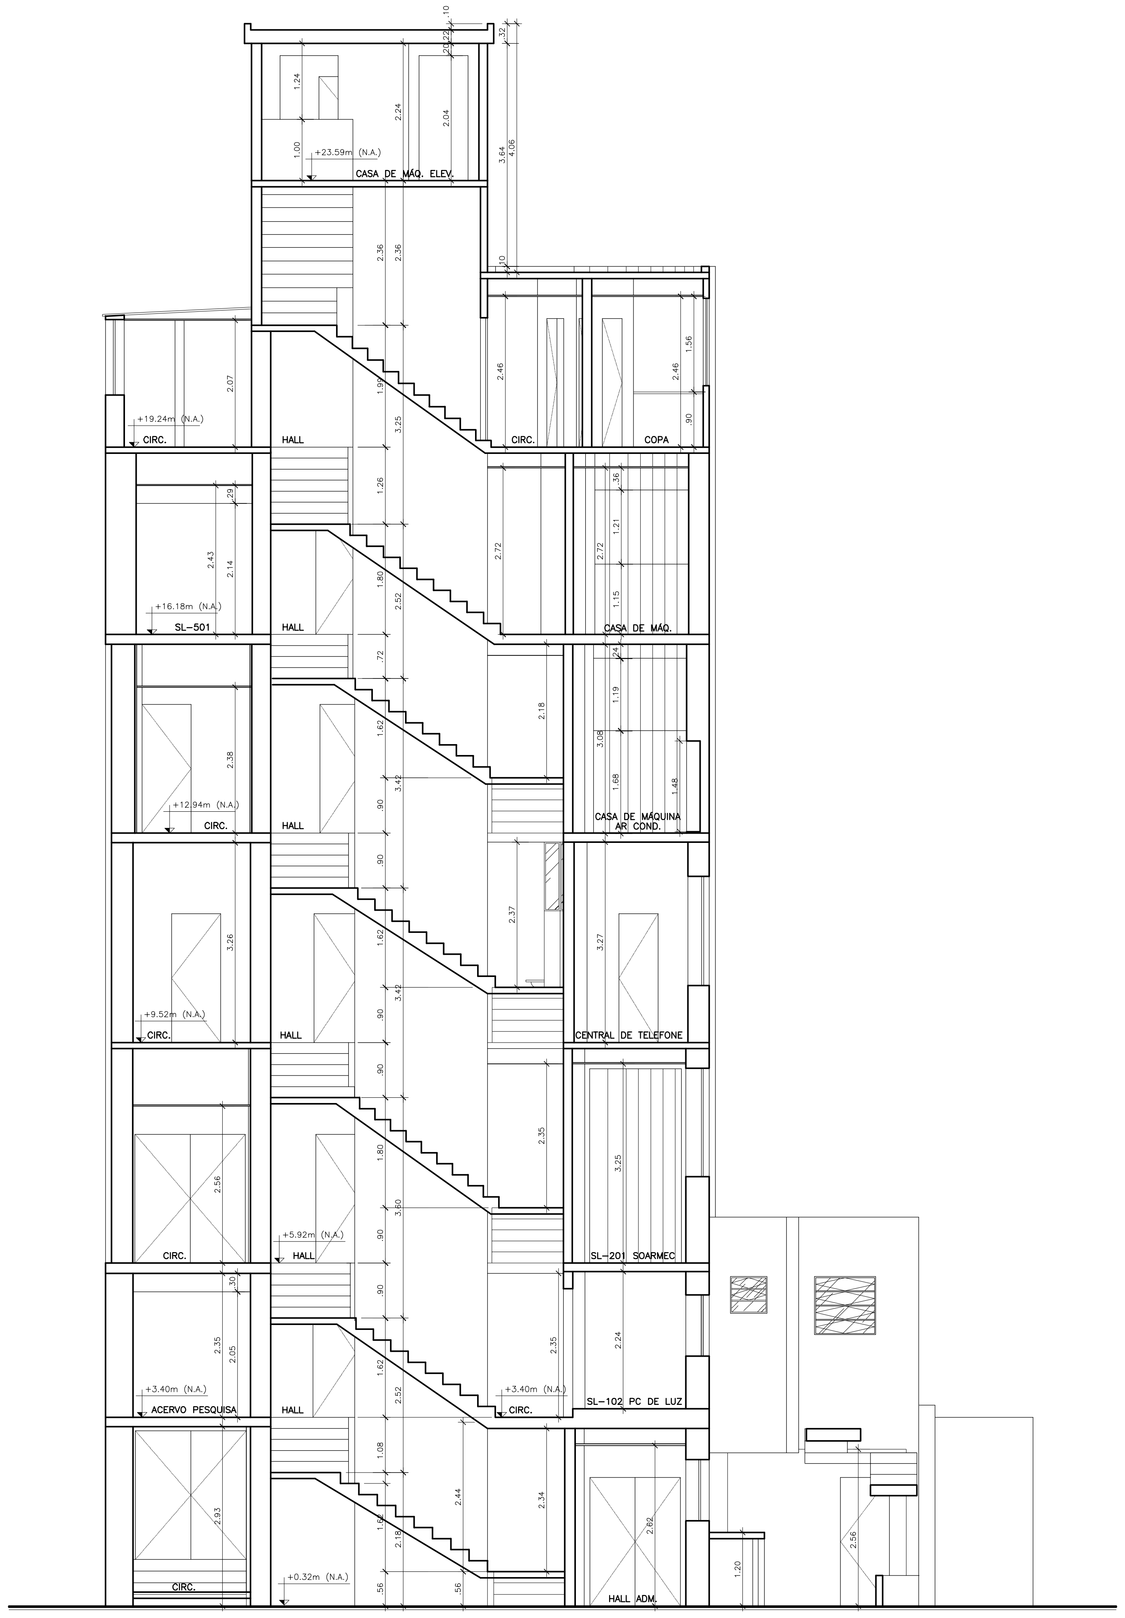

1 CORTE CC

ESCALA 1:50

SETKDEV 50

1 = 0,1 = PRETO
2 = 0,2 = PRETO
3 = 0,3 = PRETO
4 = 0,4 = PRETO
5 = 0,5 = PRETO
6 = 0,6 = PRETO
7 = 0,7 = PRETO
8 = 0,8 = PRETO
9 = 0,9 = PRETO
10 = 0,0 = 10
21 = 0,1 = PRETO
22 = 0,2 = PRETO
23 = 0,3 = PRETO
40 = 0,0 = 40
41 = 0,1 = PRETO
42 = 0,2 = PRETO
43 = 0,3 = PRETO
50 = 0,0 = 50
60 = 0,0 = 60
61 = 0,1 = PRETO
62 = 0,2 = PRETO
63 = 0,3 = PRETO
80 = 0,0 = 80
81 = 0,1 = PRETO
82 = 0,2 = PRETO
83 = 0,3 = PRETO
90 = 0,0 = 90
91 = 0,1 = PRETO
92 = 0,2 = PRETO
93 = 0,3 = PRETO
100 = 0,0 = 100
120 = 0,0 = 120
121 = 0,1 = PRETO
122 = 0,2 = PRETO
123 = 0,3 = PRETO
130 = 0,0 = 130
131 = 0,1 = PRETO
132 = 0,2 = PRETO
133 = 0,3 = PRETO
134 = 0,4 = PRETO
150 = 0,0 = 150
151 = 0,1 = PRETO
152 = 0,2 = PRETO
153 = 0,3 = PRETO
160 = 0,0 = 160
161 = 0,1 = PRETO
162 = 0,2 = PRETO
163 = 0,3 = PRETO
164 = 0,4 = PRETO
170 = 0,0 = 170
171 = 0,1 = PRETO
201 = 0,1 = PRETO
202 = 0,2 = PRETO
203 = 0,3 = PRETO
204 = 0,4 = PRETO
205 = 0,5 = PRETO
240 = 0,0 = 240
250 = 0,05 = PRETO
251 = 0,1 = PRETO

NOTAS

- LEVANTAMENTO EXECUTADO, PELA FIRMA DIGCAD EM 03/08/2005.
- AS ESQUADRIAS SÃO EM ALUMÍNIO ANODIZADO NATURAL FOSCO COM VIDRO LISO.
- O LEVANTAMENTO SÓ LEVA EM CONSIDERAÇÃO AS COTAS INTERNAS DOS COMPARTIMENTOS. AS ALVENARIAS INTERNAS RESULTANTES NÃO CORRESPONDEM NECESSARIAMENTE A SUA ESPESSURA REAL, SE NECESSÁRIO, DEVERÁ SE PROCEDER VERIFICAÇÃO NO LOCAL.
- OS DEGRAUS DA ESCADA SÃO EM GRANITINA NA COR VERDE, EXCETO OS TRÊS PRIMEIROS DEGRAUS DO PAVIMENTO TÉRREO QUE SÃO GRANITO PRETO.
- AS COBERTURAS SÃO EM TELHA DE AMIANTO COM ESTRUTURA EM MADEIRA E CALHA EM CONCRETO.
- A LEGENDA DAS PORTAS E JANELAS SE ENCONTRAM NO MAPA DE ESQUADRIAS NO DESENHO 12 E 13.

REV.	ASSUNTO	DATA	POR	RUBRICA
2	REVISÃO GERAL – ENTREGA FINAL	02/09/05	CARLA BRAZ	
1	REVISÃO GERAL	22/08/05	CARLA BRAZ	

acerp

ASSOCIAÇÃO . DE . COMUNICAÇÃO . EDUCATIVA . ROQUETTE . PINTO . ACERP
Av. Gomes Freire 474 . Centro . Rio de Janeiro . RJ . Brasil . 20.231.015
www.redebrasil.tv.br

UNIDADE OPERACIONAL: PRÉDIO RÁDIO MEC – Praça da República nº 141 A, Centro

PROJETO/FASE: ARQUITETURA/LEVANTAMENTO	DESENHO Nº: 09/13	DESENHO: CARLA ARAUJO	
SETOR/SALA: CORTE		VISTO: CARLA BRAZ	
TÍTULO DO DESENHO: CORTE CC	ESCALA: 1:50	DATA: AGOSTO/2005	
AUTORIA: DIGCAD DESENVOLVIMENTO E APLICAÇÃO LTDA.	ARQUIVO: RACCCALE09.dwg		