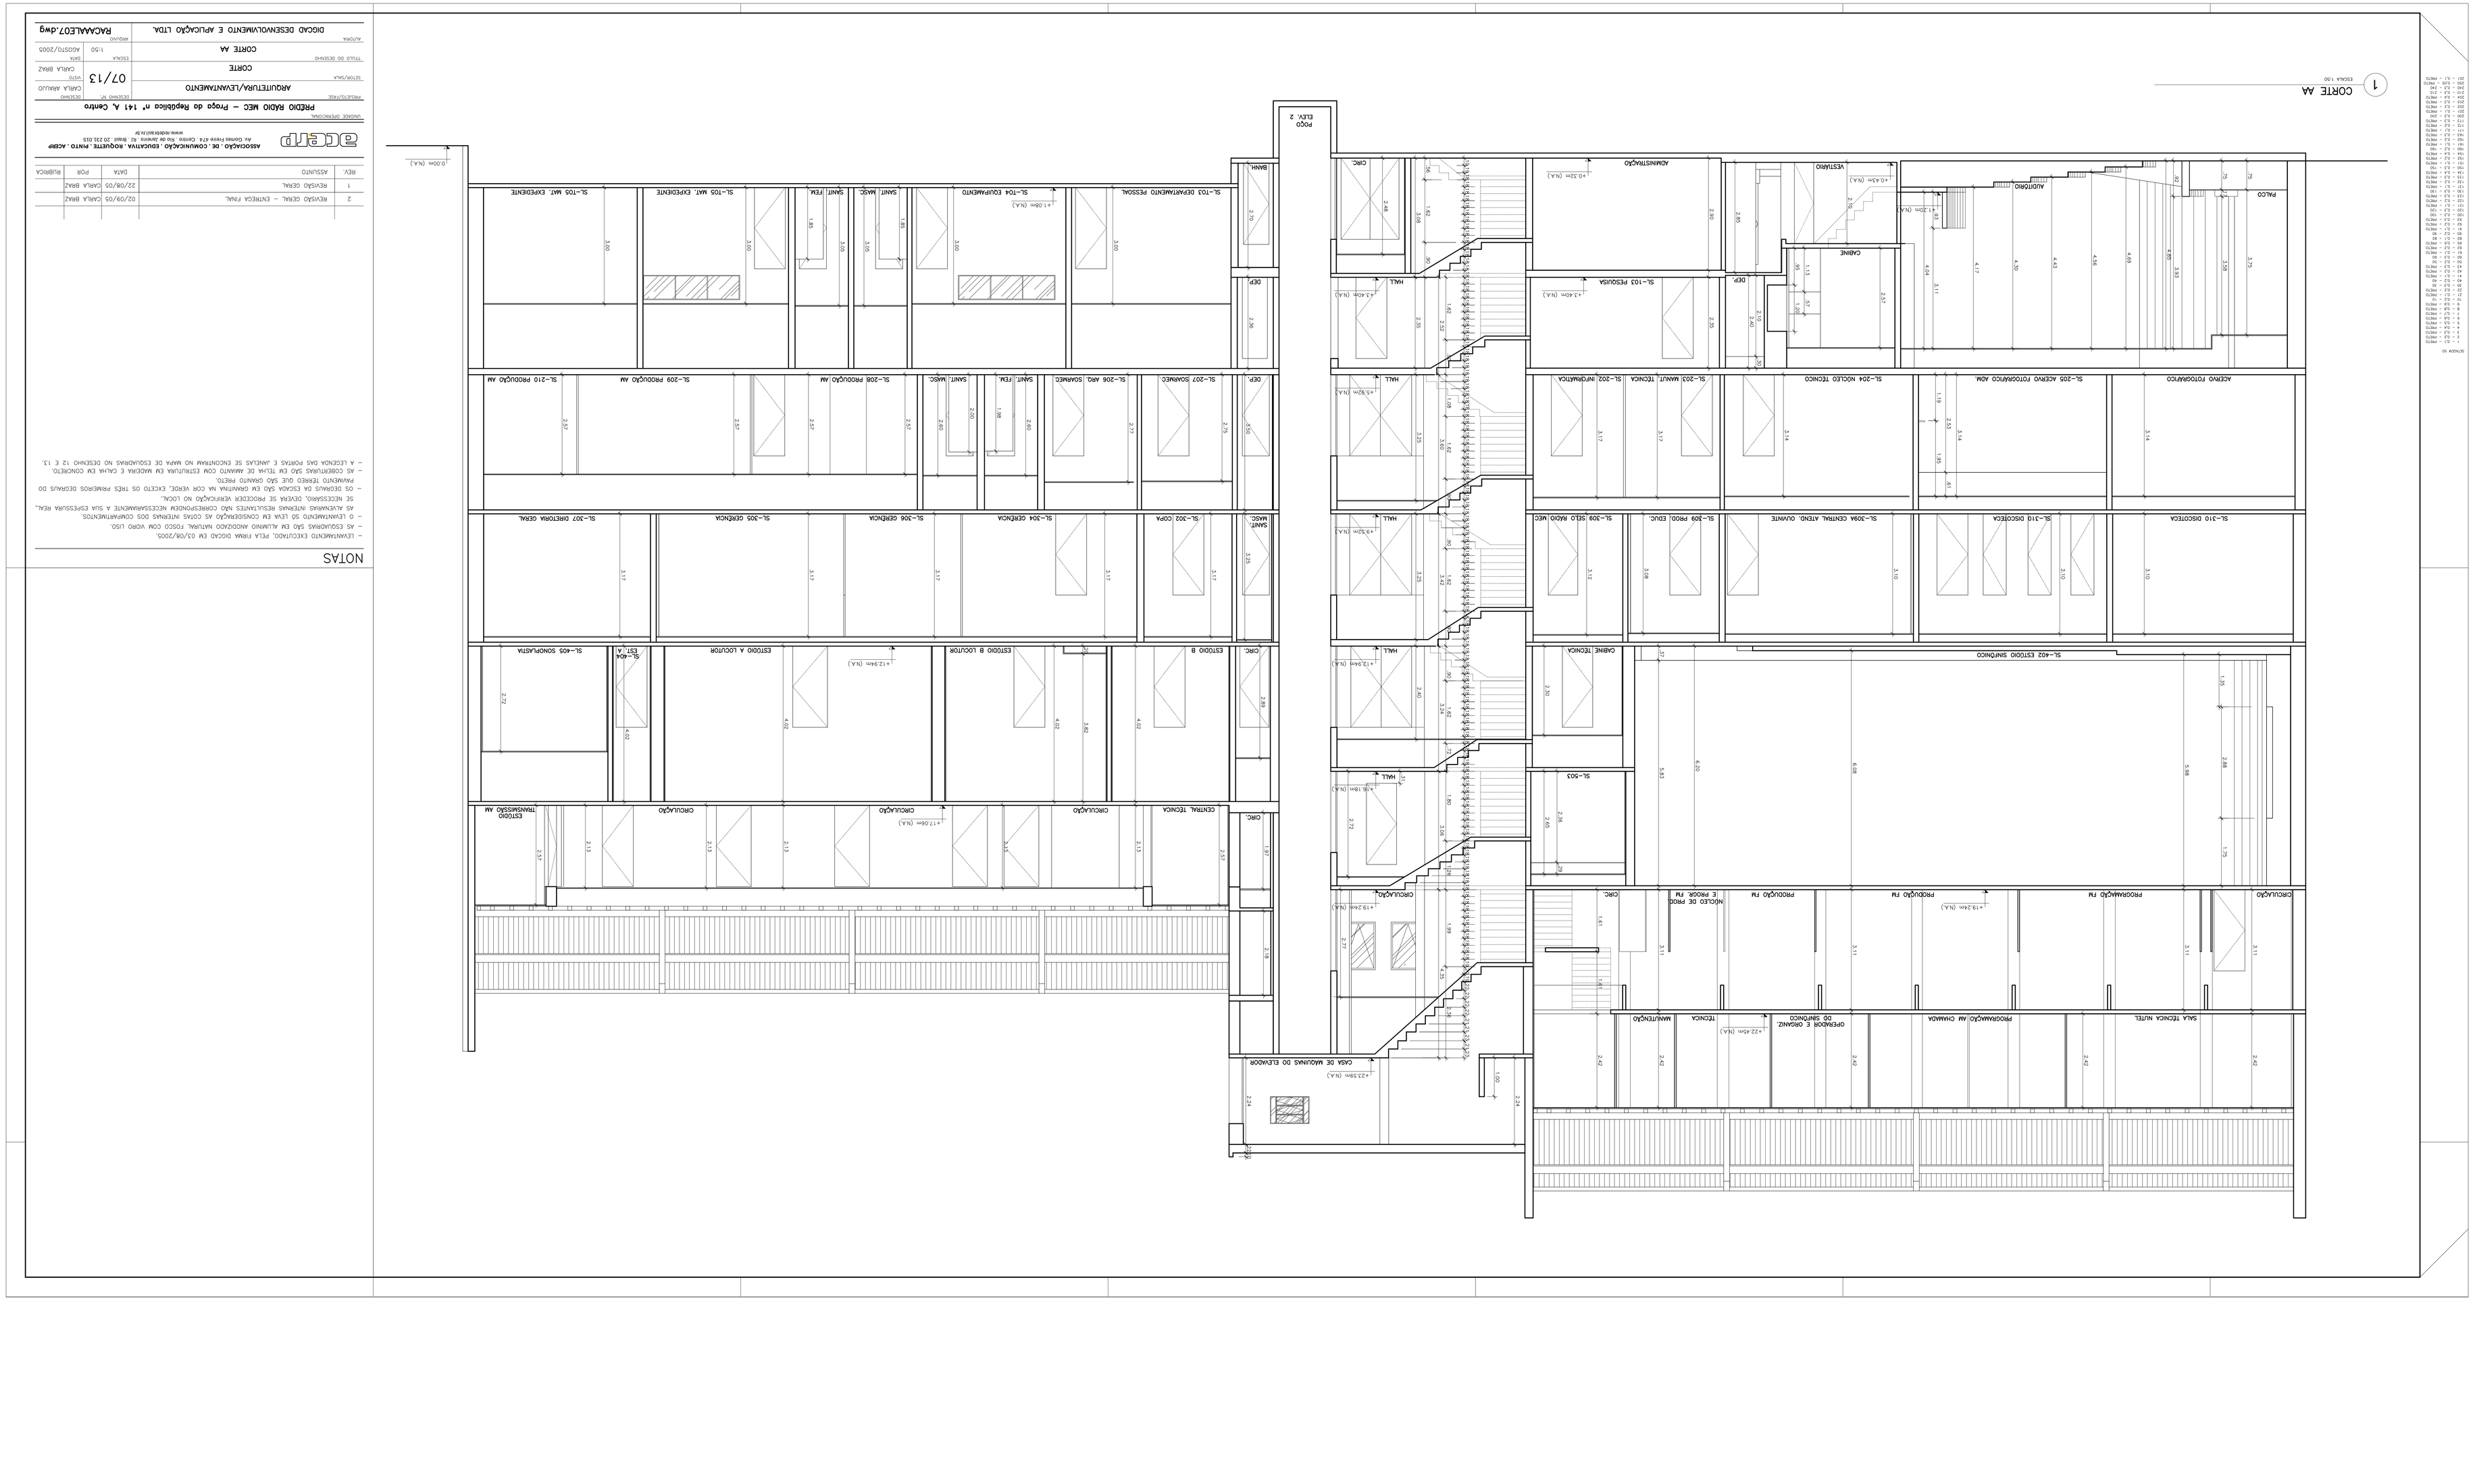
1 CORTE AA
SL–402 ESTÚDIO SINFÓNICO
SL–403 ESTÚDIO A LOCUTOR
SL–404 ESTÚDIO B LOCUTOR
SL–405 SONOPLASTIA
