



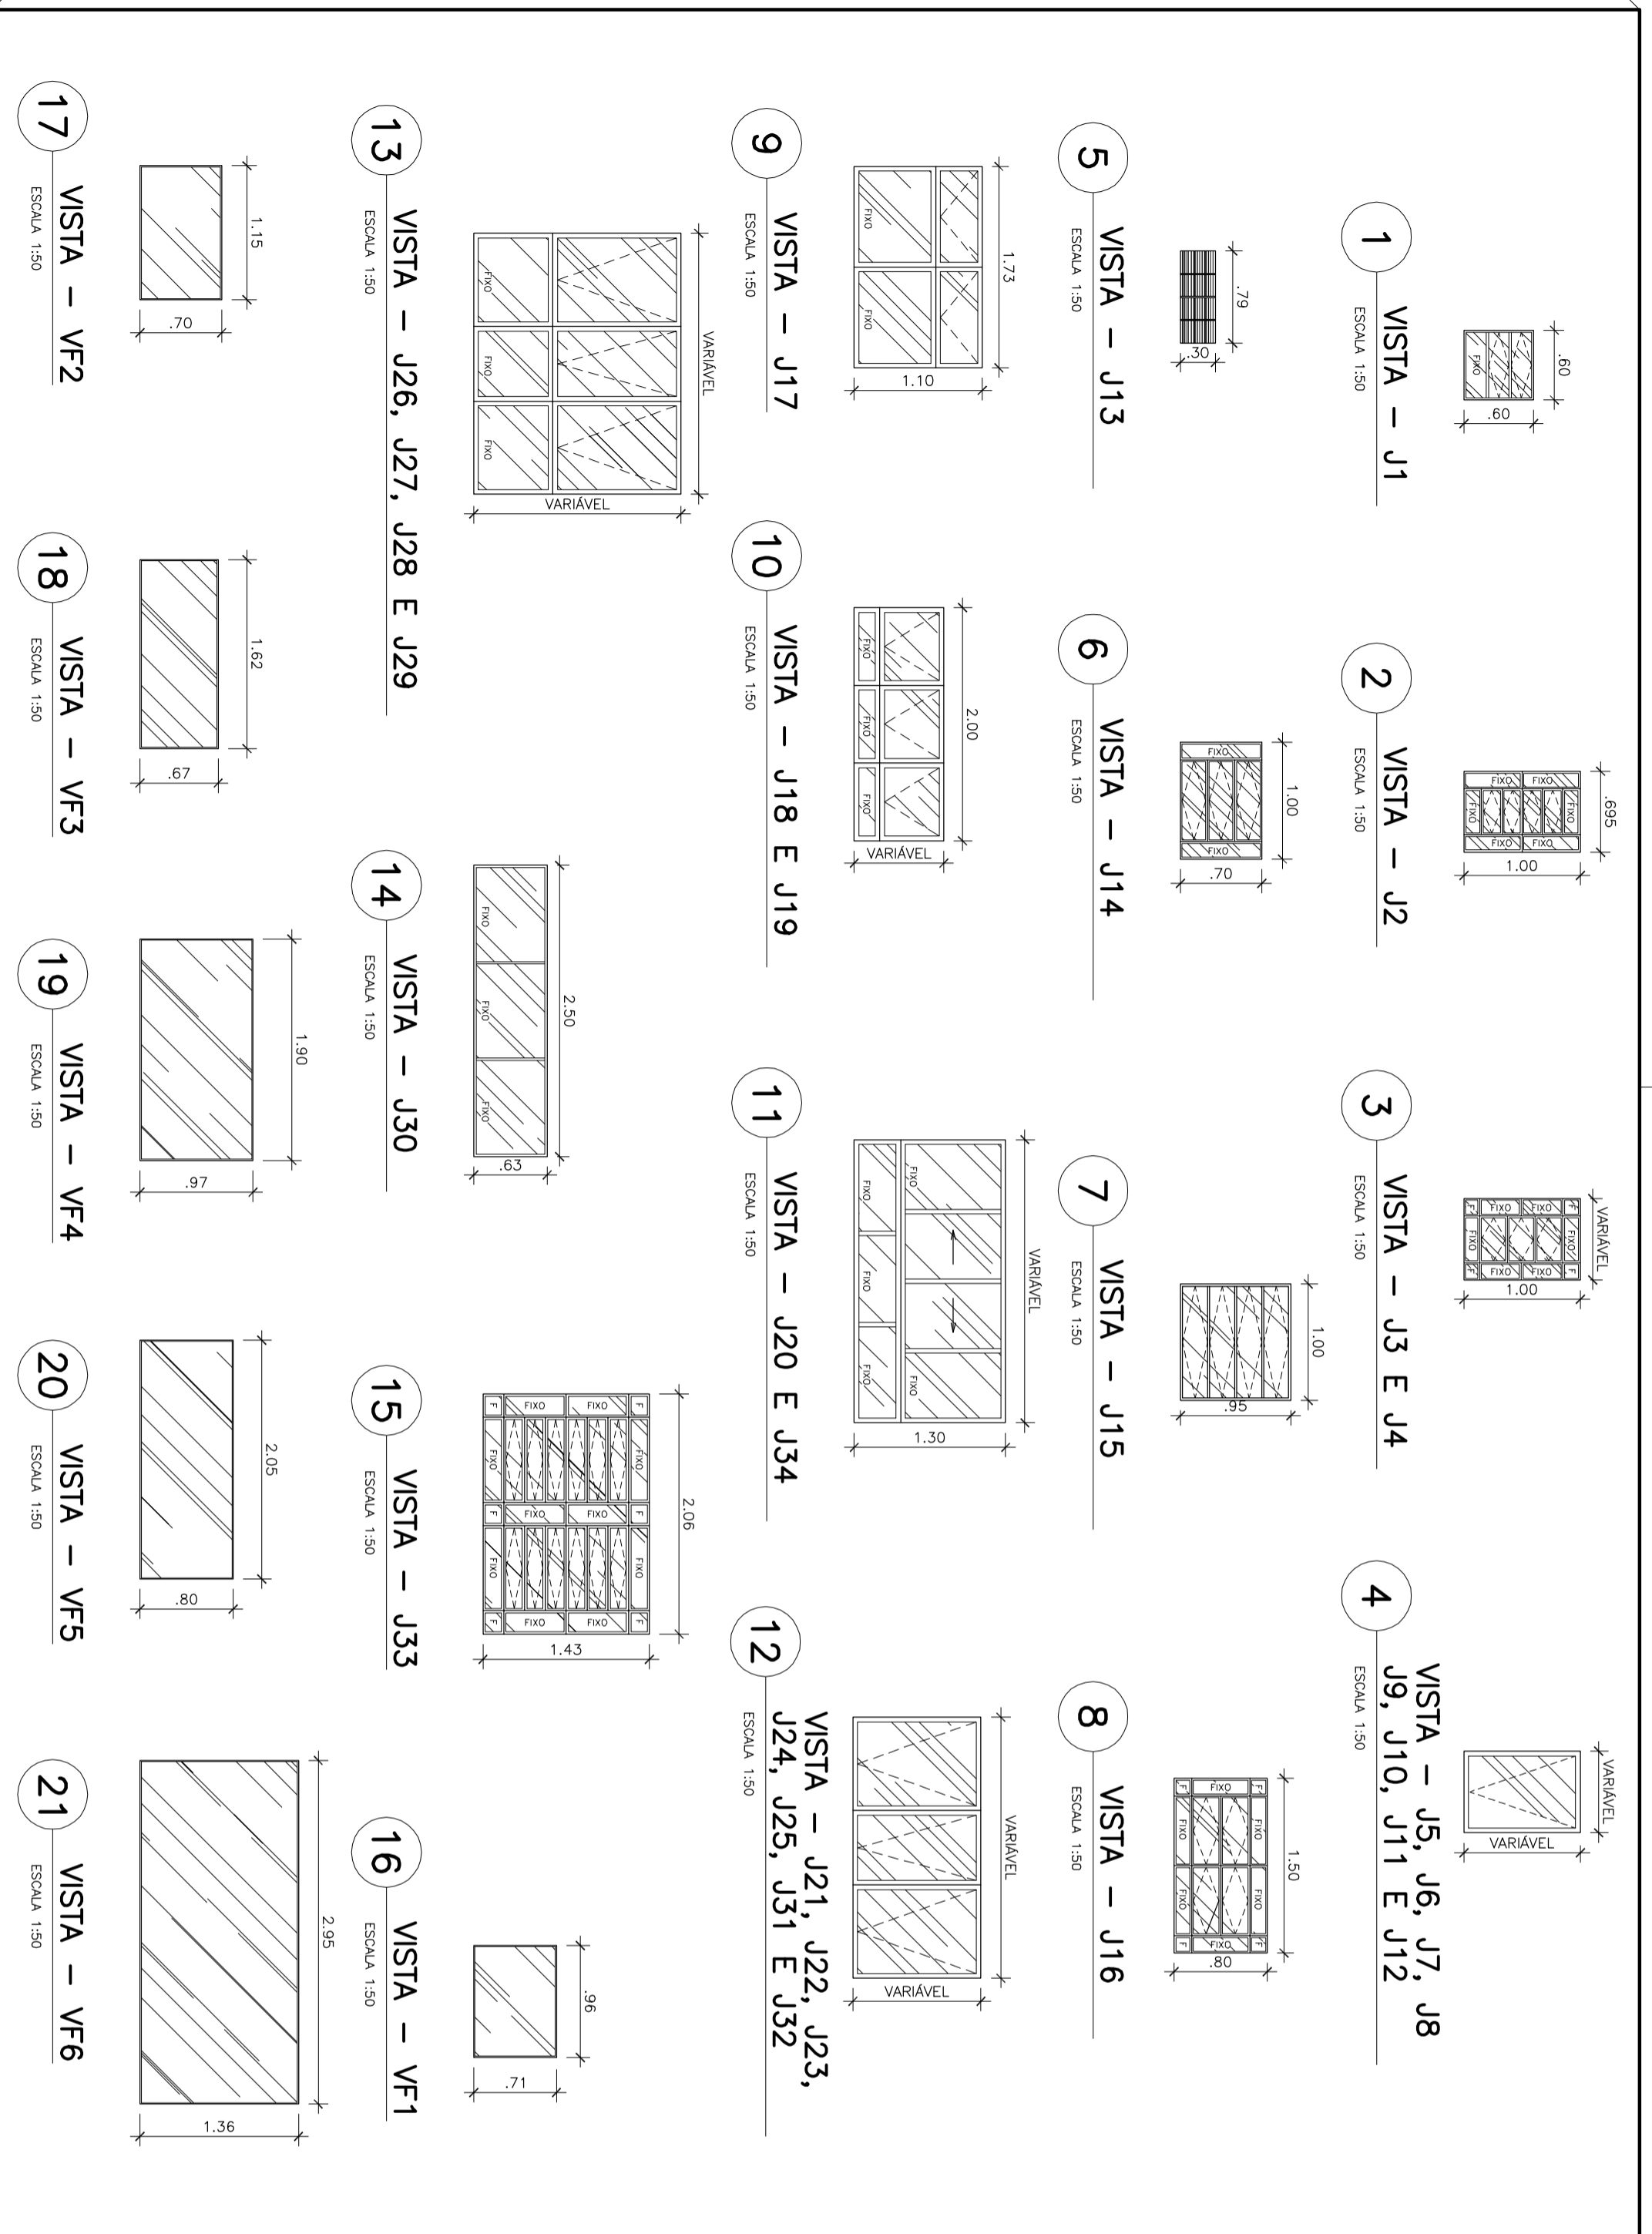

MAPA DE ESQUADRIAS

JANELAS					
J1	0,60 x 0,60 / 1,70	J10	0,72 x 1,00 / 1,07	J19	2,00 x 0,77 / 0,80
J2	0,695 x 1,00 / 0,92	J11	0,73 x 1,00 / 1,21	J20	2,43 x 1,30 / 1,00
J3	0,70 x 1,00 / 1,00	J12	0,87 x 1,23 / 0,85	J21	2,25 x 1,10 / 1,35
J4	0,80 x 1,00 / 1,00	J13	0,79 x 0,30 / 1,80	J22	2,25 x 1,10 / 1,35
J5	0,70 x 1,00 / 1,07	J14	1,00 x 0,70 / 1,25	J23	2,24 x 1,00 / 1,88
J6	0,70 x 1,00 / 1,51	J15	1,00 x 0,95 / 1,35	J24	2,24 x 1,10 / 1,38
J7	0,70 x 1,00 / 1,55	J16	1,50 x 0,80 / 1,15	J25	2,25 x 1,00 / 1,88
J8	0,70 x 1,00 / 1,88	J17	1,73 x 1,10 / 1,40	J26	2,23 x 1,78 / 0,93
J9	0,71 x 1,00 / 1,80	J18	2,00 x 0,77 / 1,78	J27	2,24 x 1,77 / 1,41
JF1	0,96 x 0,71 / 1,00	JF2	1,15 x 0,70 / 1,00	JF3	1,62 x 0,67 / 0,99
JF4	1,90 x 0,97 / 1,00	JF5	2,05 x 0,80 / 1,00	JF6	2,95 x 1,36 / 0,89
VIDRO FIXO					
JF1	0,96 x 0,71 / 1,00	JF2	1,15 x 0,70 / 1,00	JF3	1,62 x 0,67 / 0,99
JF4	1,90 x 0,97 / 1,00	JF5	2,05 x 0,80 / 1,00	JF6	2,95 x 1,36 / 0,89

REV.	ASSUNTO	DATA	POR	RUBRICA
1	REVISÃO GERAL - ENTREGA FINAL	02/09/05	CARLA BRAZ	

associação . DE . COMUNICAÇÃO . EDUCATIVA . ROQUETTE . PINTO . AGRP
 Av. Gomes Freire 474 - Centro - Rio de Janeiro - RJ - Brasil - 20.231.015
 www.fedbrasil.org.br

UNIDADE OPERACIONAL
PREDIO RADIO MEC - Praça da República nº 141 A, Centro

PROJETO/FASE	ARQUITETURA/LEVANTAMENTO	DESENHO N.º	13/13	DESENHO	FLAVIO/CARLA A.
SETOR/SALA	MAPA DE ESQUADRIAS	ESCALA	1:50	DATA	AGOSTO/2005
TITULO DO DESENHO	VISTAS DAS JANELAS	ARQUIVO	RAGALET13.dwg		
AUTORIA	DICCAD DESENVOLVIMENTO E APLICAÇÃO LTDA.				